
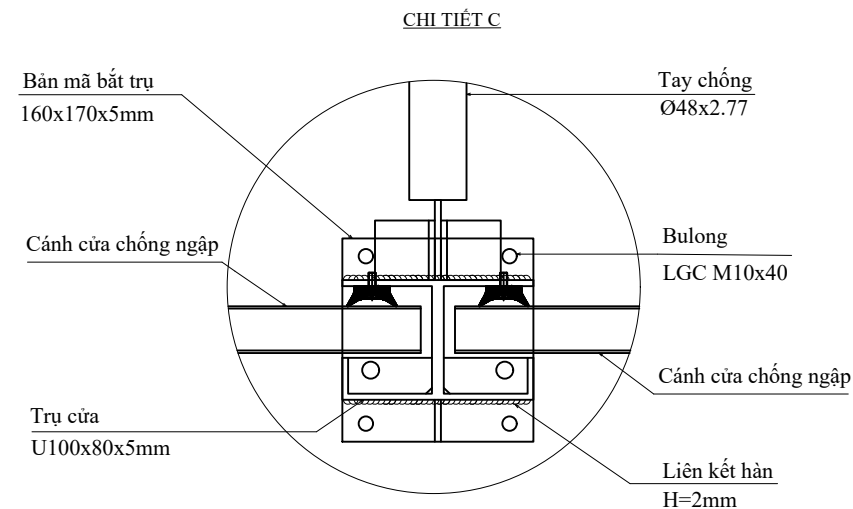
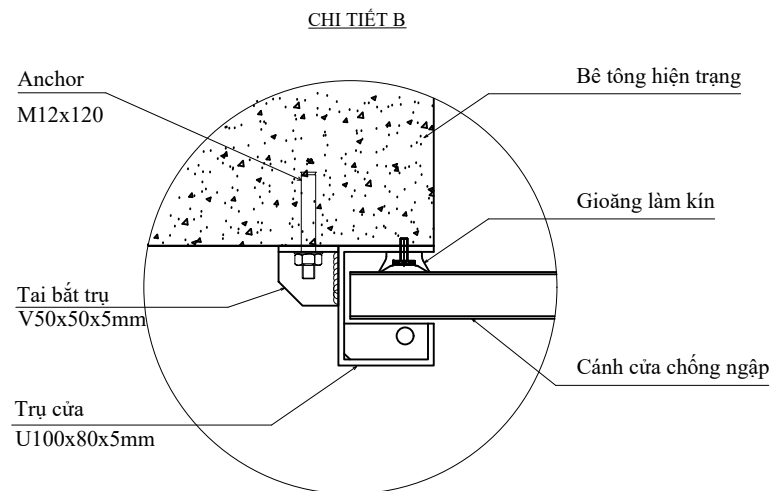
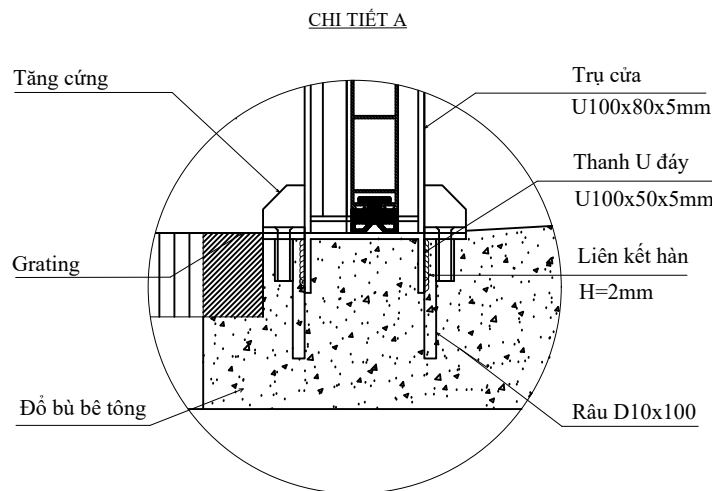
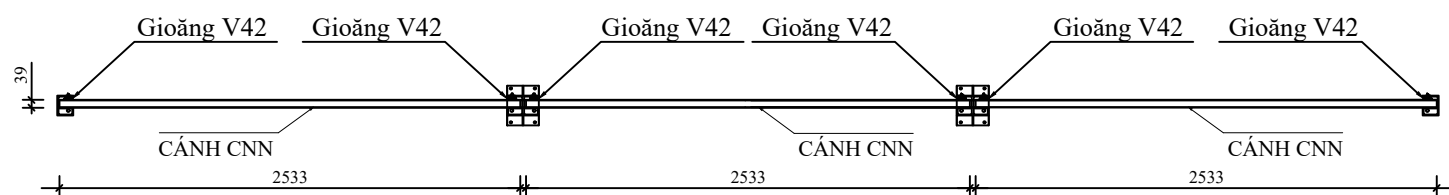
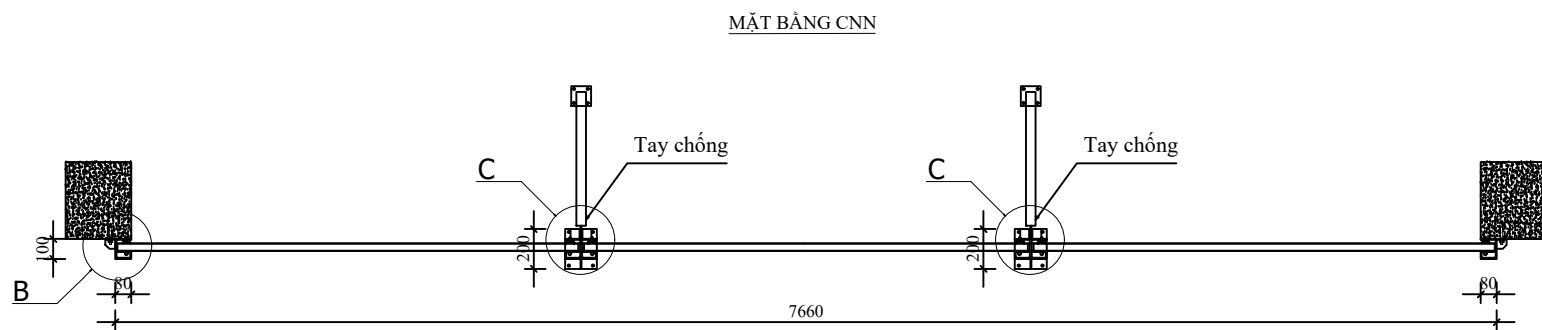


BẢN VẼ CỬA CHỐNG NGẬP ĐƯỜNG DỐC NHÀ B-D: KÍCH THƯỚC 7500x1200

SỐ LƯỢNG : 1 BỘ

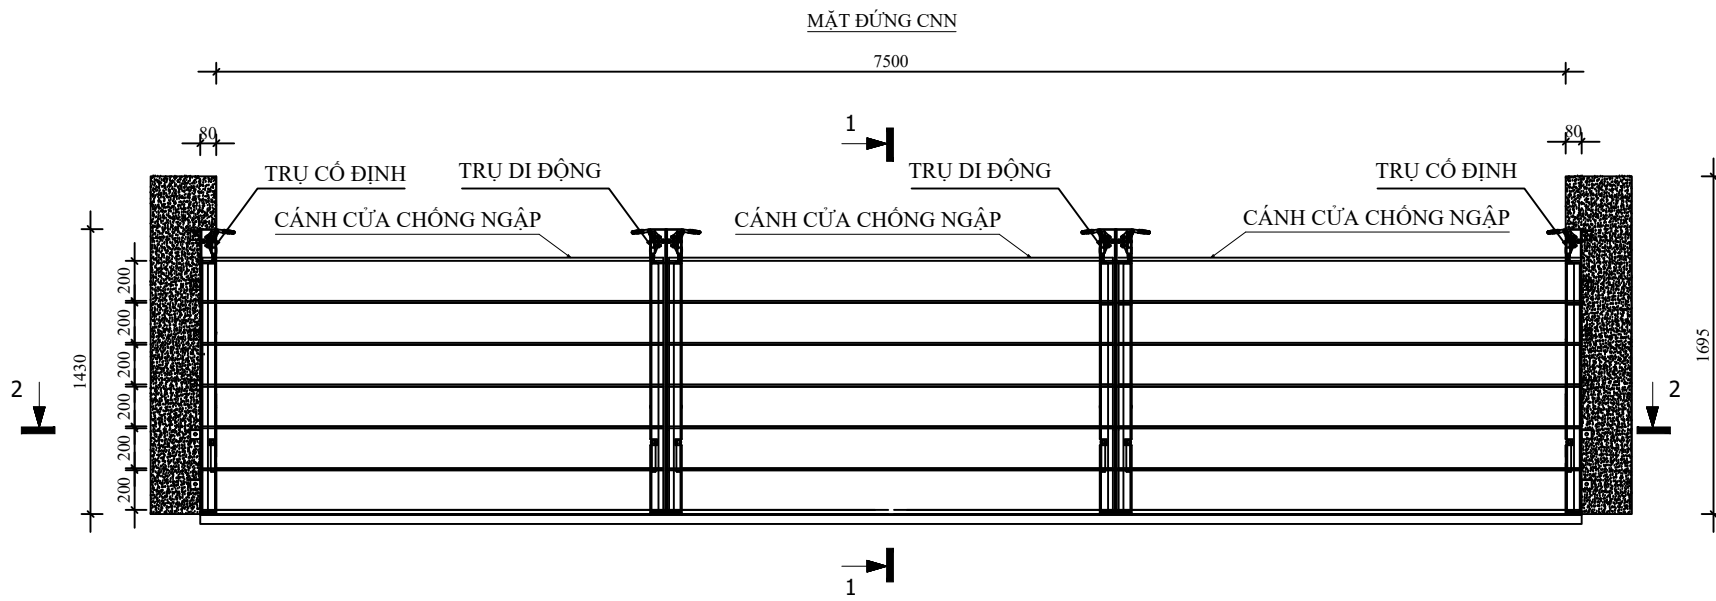

GHI CHÚ:

- KÍCH THƯỚC THỂ HIỆN TRÊN BẢN VẼ LÀ MM
- VẬT LIỆU KHUNG: SUS304, DÀY 5MM
- VẬT LIỆU CÁNH: NHÔM, DÀY 2MM
- VẬT LIỆU GIOĂNG LÀM KÍN: CAO SU EPDM
- KÍCH THƯỚC CÁNH 3448X200X39MM
- SỐ TẦM: 4 TẦM, 1 TRỤ TRUNG GIAN THÁO DỜI
- ĐỒ BÙ SIKA SAU KHI LẮP ĐẶT
- TIÊU CHUẨN SẢN XUẤT ISO 9001:2015
- TIÊU CHUẨN CHẾ TẠO TCVN 8298:2009
- TIÊU CHUẨN KÍN NƯỚC TCVN 8099:2009

HIỆU CHỈNH			
A			
B			
C			
D			
LẦN	NGÀY	THIẾT KẾ	DUYỆT
NHÀ THẦU CÔNG TY CỔ PHẦN KỸ THUẬT MINH HẬU ĐỊA CHỈ: 102 VŨ PHẠM HẠM, CẦU GIẤY, HÀ NỘI			
CHỦ ĐẦU TƯ			
TÊN CÔNG TRÌNH			
HẠNG MỤC			
ĐỊA ĐIỂM			
GIAI ĐOẠN		TKKTC	
TÊN BẢN VẼ			
GIÁM ĐỐC			
Q.LÝ KỸ THUẬT			
THIẾT KẾ			
TỈ LỆ			
NGÀY			
SỐ HỢP ĐỒNG			
BẢN VẼ			